


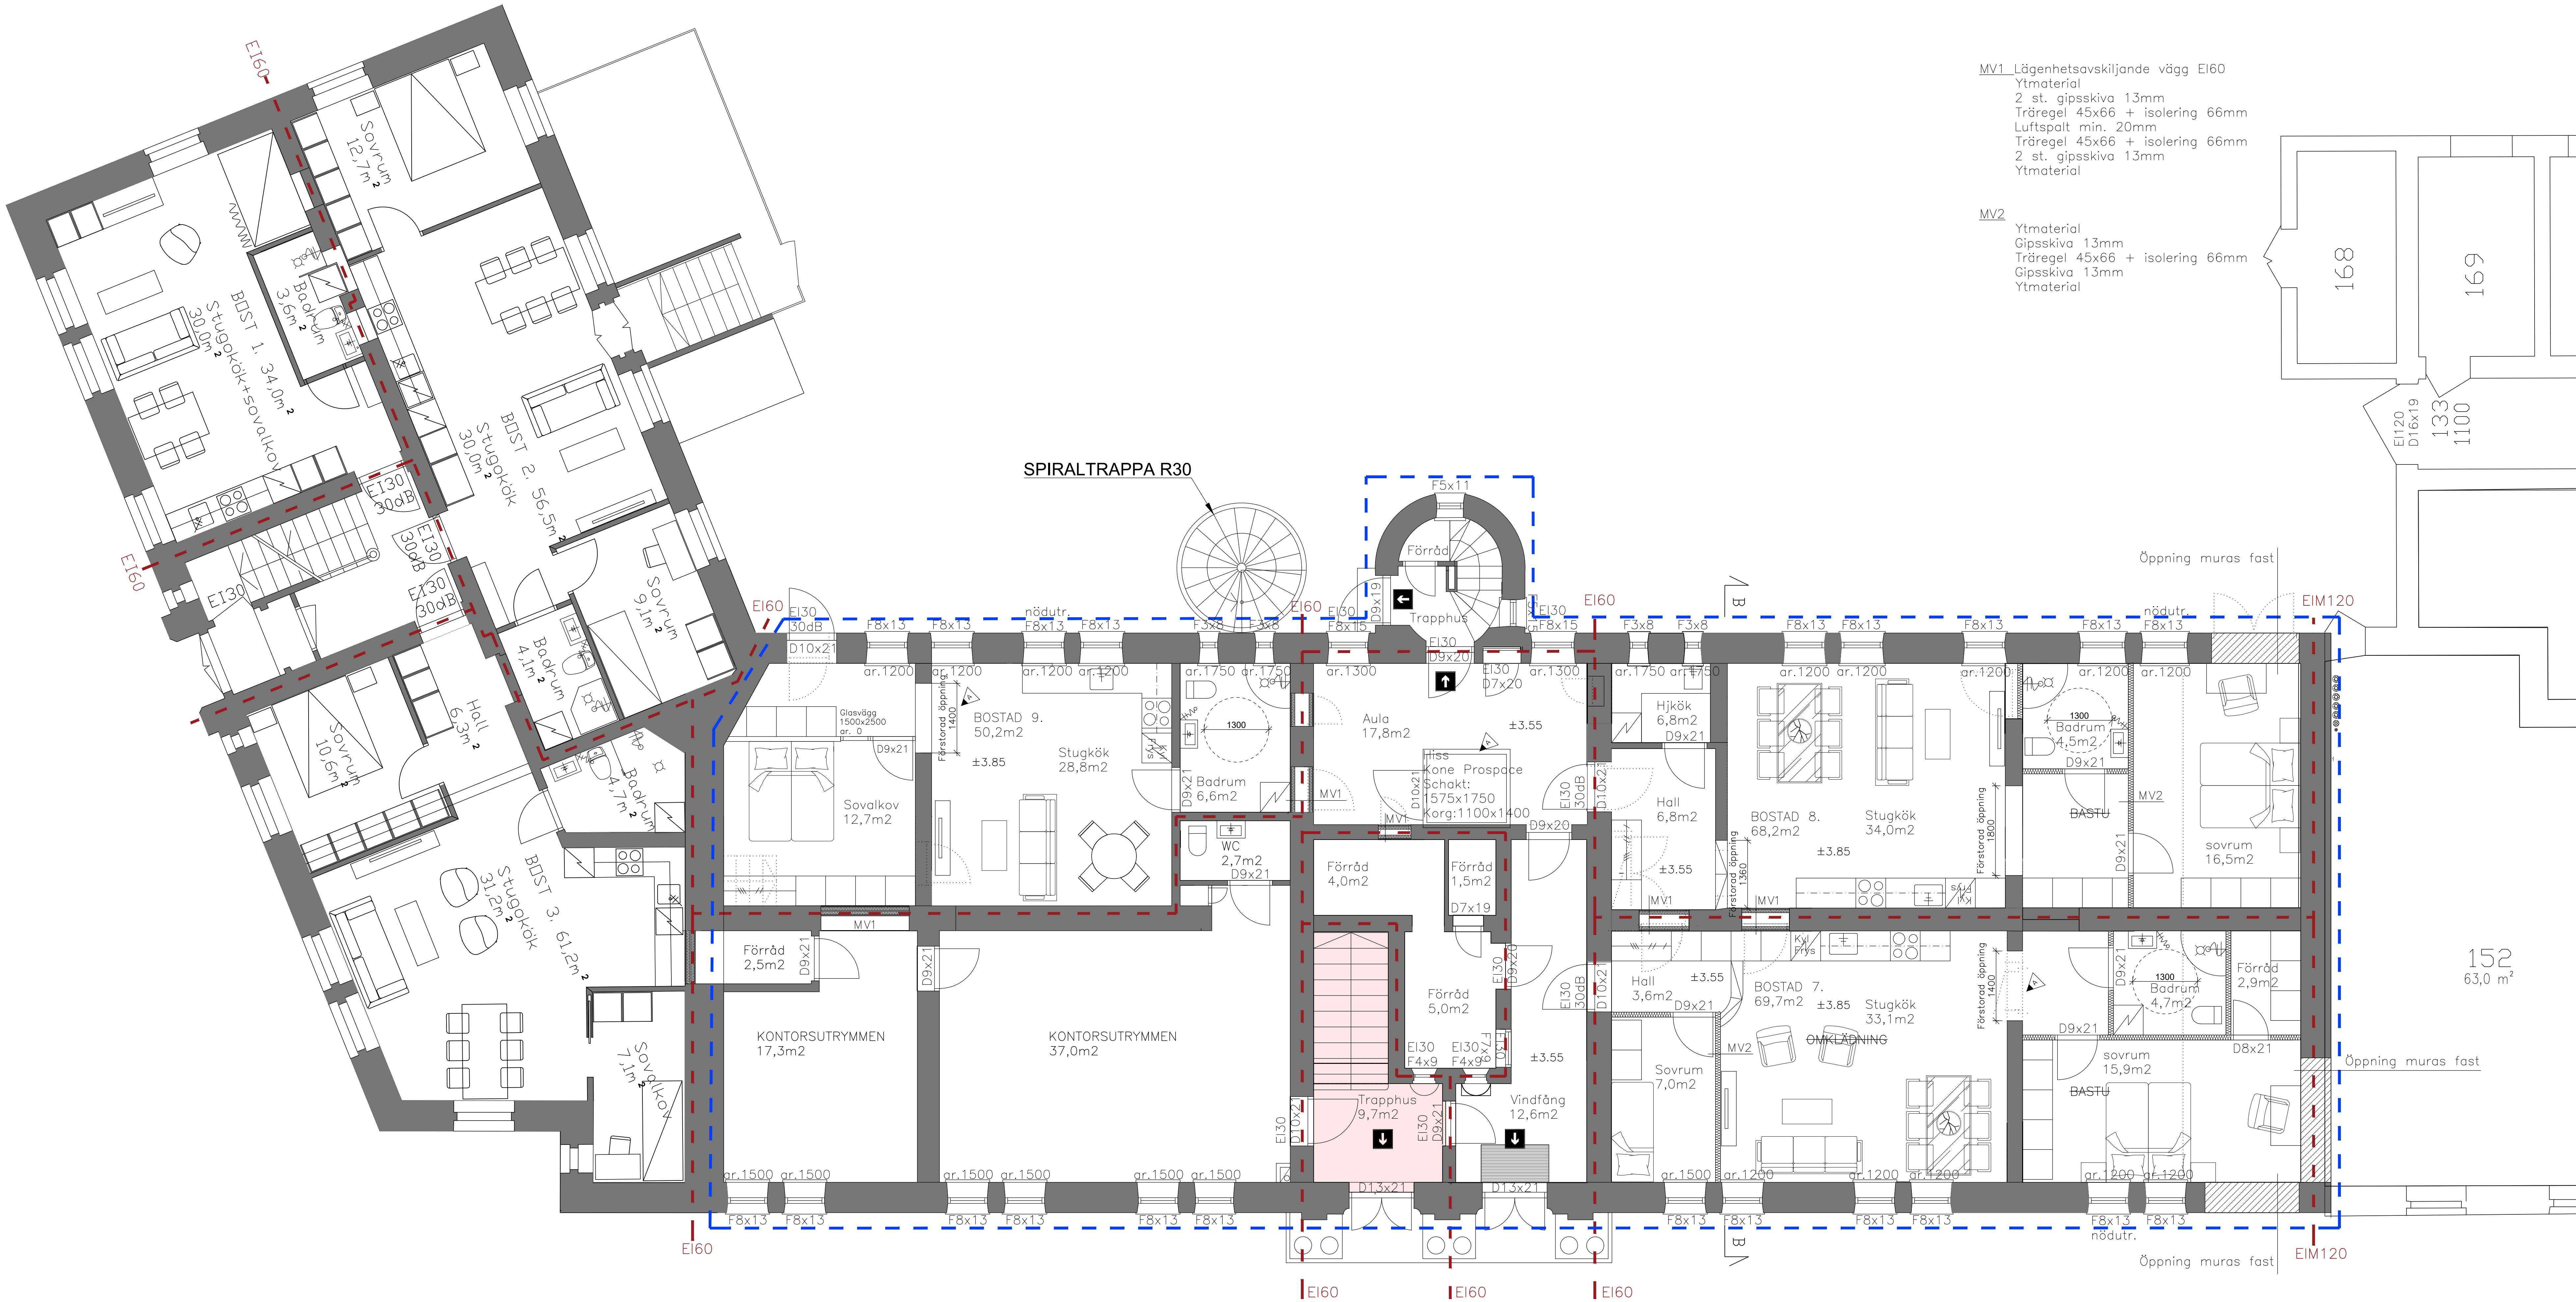

- Befintlig vägg
- Vägg som rivs
- Ny vägg
- Brandsektionerad säker utväg
- Åtgärdsområde

A		Öppningar, hiss		19-09-2024	STa	Yls
REV.	ÄNDRING	MÄTTOR		DATUM	PLANERARE	GRANSKARE

KOSANTALBY		KORTTITELKARTER	TOHTITONTINNO		VIRKAMUUTEN ARHISTORINENTULÄ VIKTENMINDHETINENS ANNUVAARINING					
3		1		5						
ANDRING AV ANVÄNDNINGSSÄNDAMÄLET					PROJEKTOINENKORINNETYYP		JAKOBSTAD NROLOP NR			
ENERGIVERKET					HUUVUDRITNING					
Victor Schaumansesplanaden 1					PLANRITNING		MITTAMINSTRALOR			
68600 JAKOBSTAD					VÄNING 1		1:50			
PIETRI		VÄST SUK/ANNU PLAN								
JLI		ALF KANGASNIEMI								
NAK/ANNUK		PIETRI								
NBJ		17.08.2023			SAKUP/ANNUK		PIETRI		PIETRI	MAUTSARINNO
					RAK		1340-23		003-001	
K R O N Q V I S T										
					PB-PL 18 - 68600 - NYKARLEBY - UUSIKAARLEPY					
					Köpmänt 6 68600 JAKOBSTADKouppuark. 6 68600 PIETARSAAI					
					helpu: 09-78 10 800					
					email: info@kronqvist.com www.kronqvist.com					
INGENJÖRSBYRÅ • INSINÖÖRITOIMISTO										